


SPIKERSLAG

MARI, EMMA, GURO OG INGRID

CORIANPLATE OG SERVANT EGIR / KARTELL
ALLE MÅL ER VEILEDENDE.

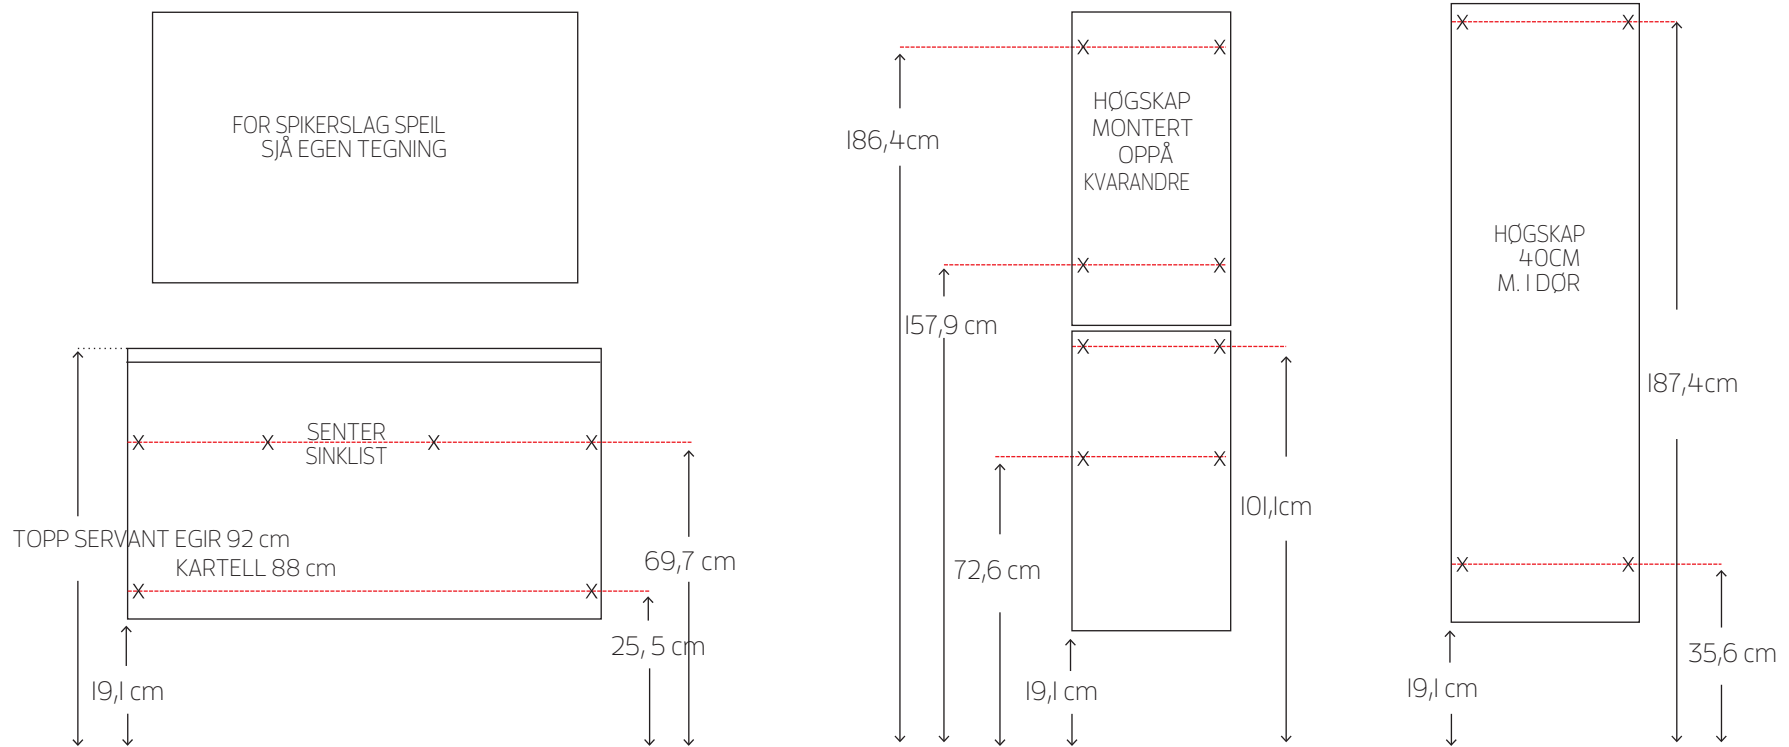

UTTAK VATN/AVLØP:
46,6cm → 74,6cm

RØDE LINJER SYNER SPIKERSLAG
X=MØBELET SKRUS I VEGG MED MEDFØLGENDE 70MM SKRUER